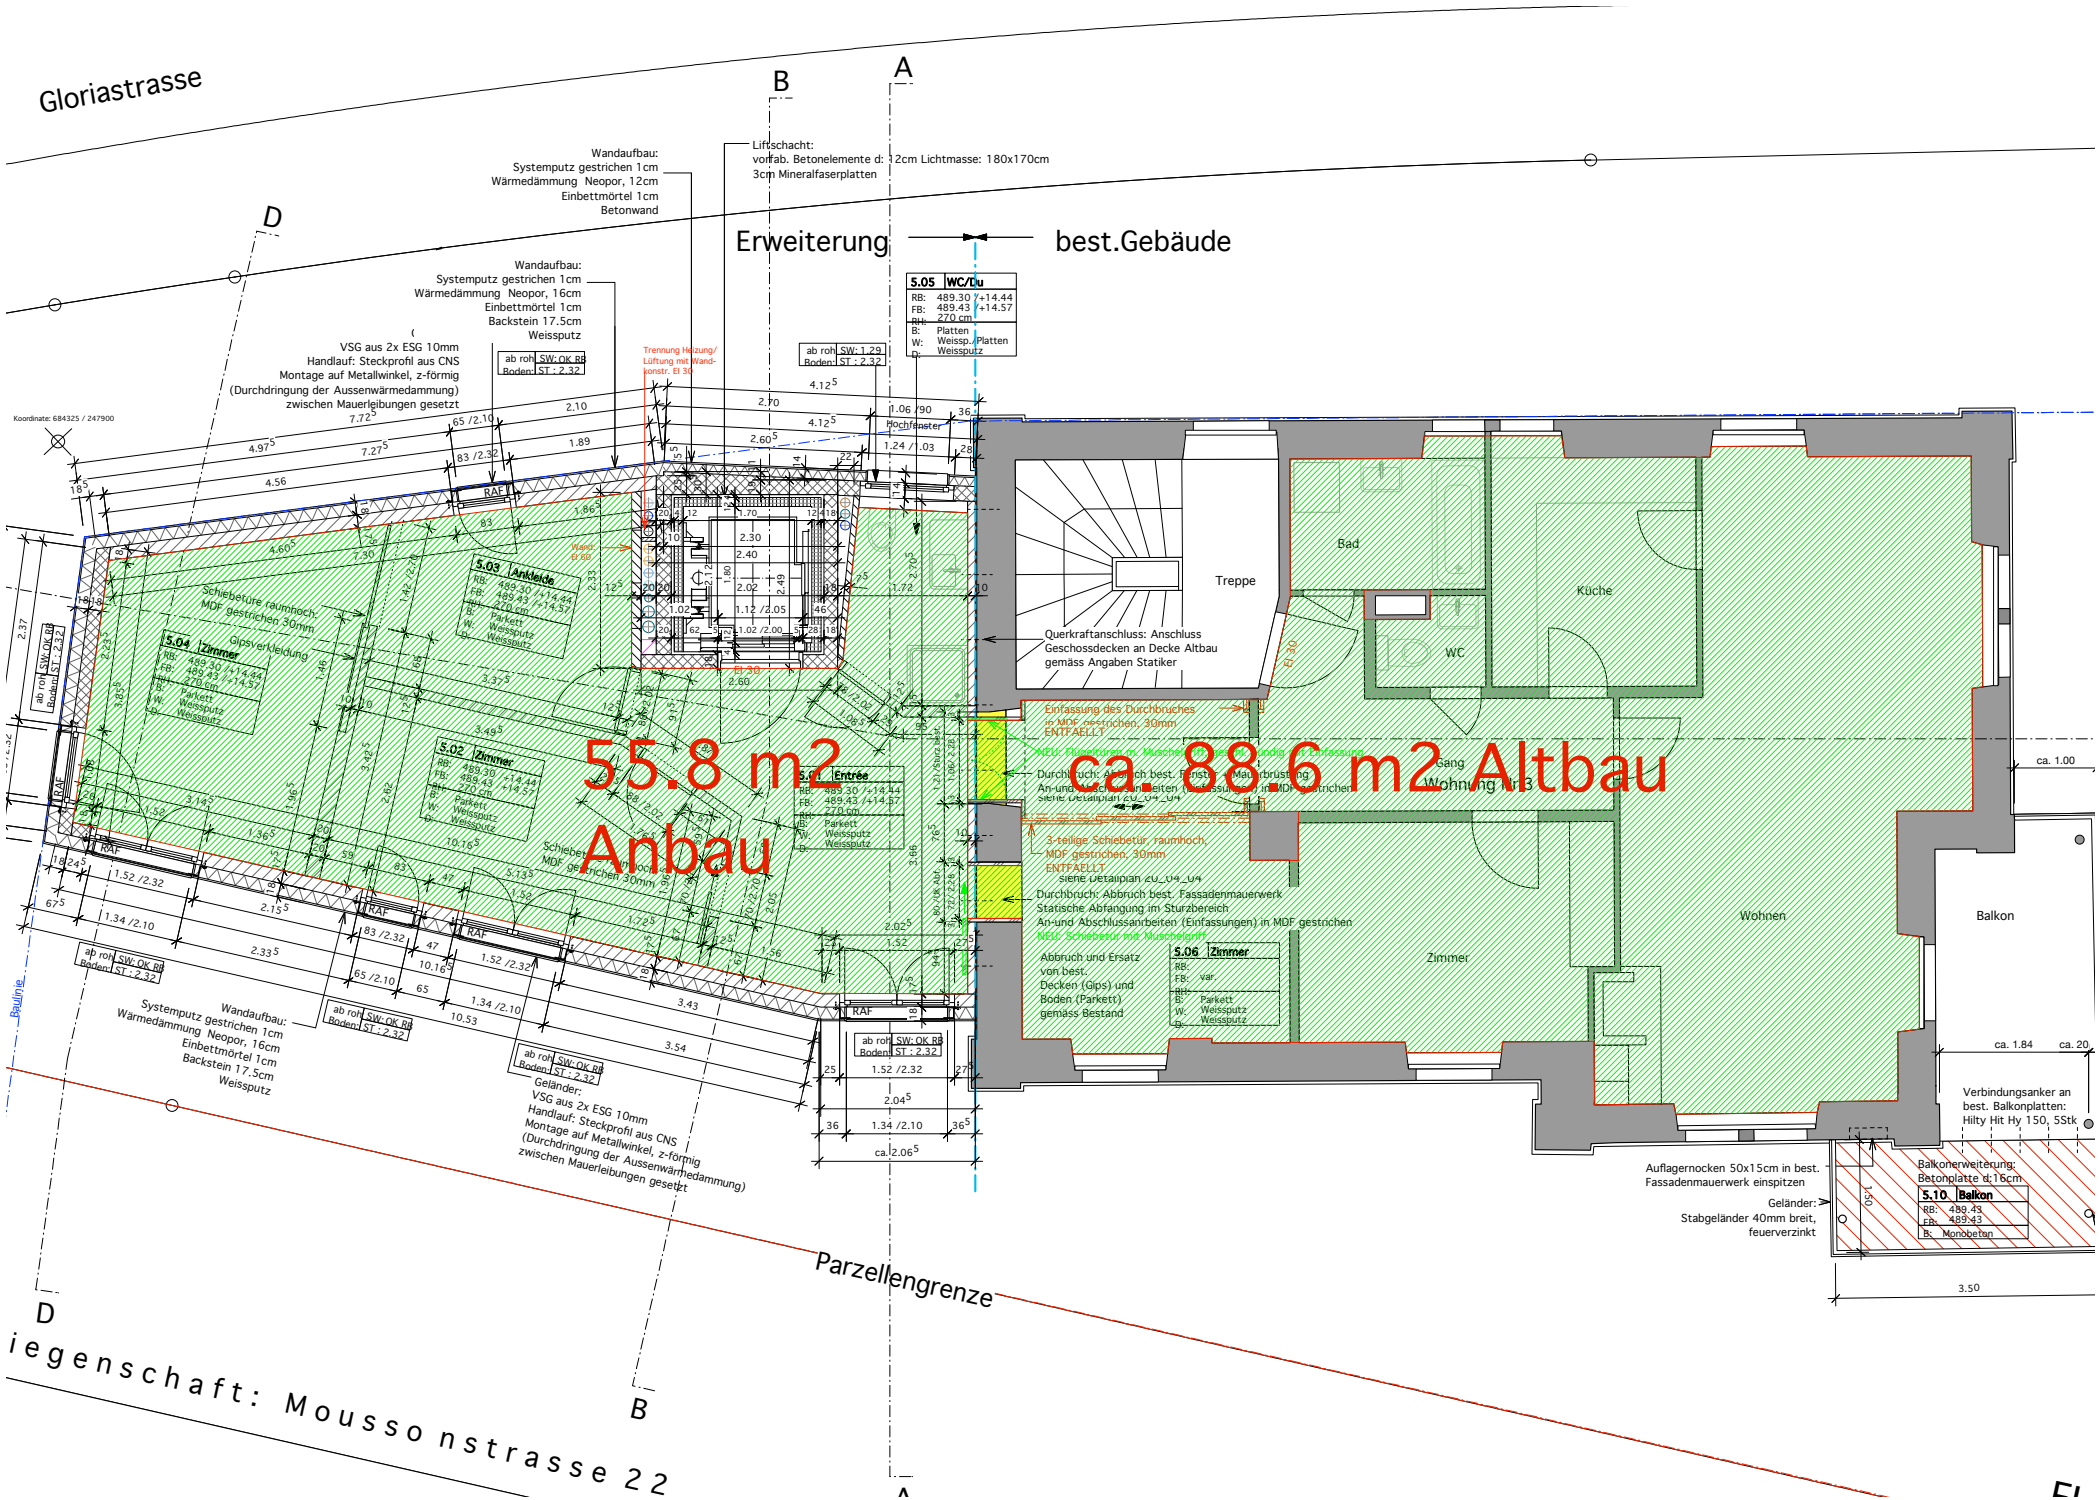
Gloriastrasse
Erweiterung
best.Gebäude
55.8 m2
Anbau
ca. 88.6 m2 Altbau
Treppe
Bad
Küche
WC
Gang
Wohnung 3
Wohnen
Zimmer
Balkon
Parzellengrenze
Liegenschaft: Mousso nstrasse 22
Querkraftanschluss: Anschluss Geschossdecken an Decke Altbau gemäss Angaben Statiker
Wandaufbau: Systemputz gestrichen 1cm Wärmedämmung Neopor, 12cm Einbettmörtel 1cm Betonwand
Liftschacht: vorfab. Betonelemente d: 12cm Lichtmasse: 180x170cm 3cm Mineralfaserplatten
Wandaufbau: Systemputz gestrichen 1cm Wärmedämmung Neopor, 16cm Einbettmörtel 1cm Backstein 17.5cm Weissputz
VSG aus 2x ESG 10mm Handlauf: Steckprofil aus CNS Montage auf Metallwinkel, z-förmig (Durchdringung der Aussenwärmedämmung) zwischen Mauerleibungen gesetzt
Geländer: VSG aus 2x ESG 10mm Handlauf: Steckprofil aus CNS Montage auf Metallwinkel, z-förmig (Durchdringung der Aussenwärmedämmung) zwischen Mauerleibungen gesetzt
Auflagernocken 50x15cm in best. Fassadenmauerwerk einspitzen
Geländer: Stabgeländer 40mm breit, feuerverzinkt
Balkonerweiterung: Betonplatte d:16cm
Verbindungsanker an best. Balkonplatten: Hilty Hit Hy 150, 5Stk
Durchbruch: Abbruch best. Fassadenmauerwerk Statische Abfangung im Sturzbereich An-und Abschlussarbeiten (Einfassungen) in MDF gestrichen
Abbruch und Ersatz von best. Decken (Gips) und Boden (Parkett) gemäss Bestand
Koordinate: 684325 / 247900